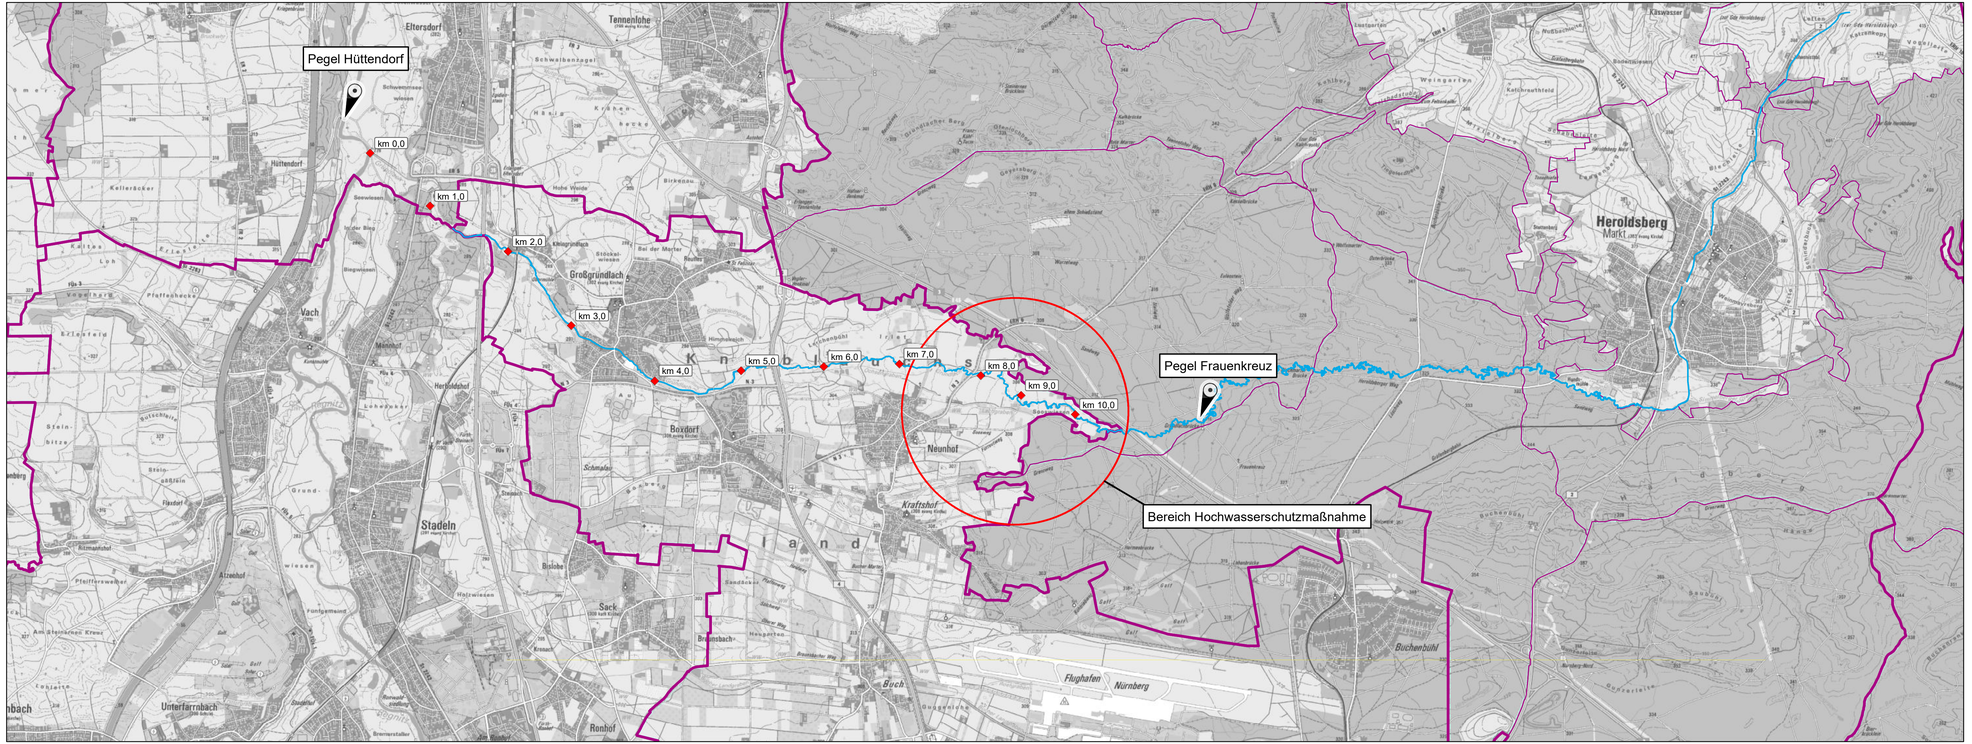

Legende

- Landkreis
- Gemeinde

N

0 500 1.000 2.000 m

Quellen:
Geobasisdaten: © Landesamt für Vermessung und Geoinformation Bayern;
Geofachdaten: Wasserwirtschaftsamt Nürnberg

Wasserwirtschaftsamt Nürnberg

Vorhaben: Gründlach Fluss-km 4,500 bis 10,600 Hochwasserschutzmaßnahme		Anlage:	2
Vorhabensträger: Freistaat Bayern		Plan-Nr.:	
Landkreis: Stadt Nürnberg Gemeinde: Stadt Nürnberg			
Maßstab: 1 : 25.000	Übersichtslageplan	Ausgabe vom:	Aug. 20
		Ersatz für:	
		Ursprung:	
Wasserwirtschaftsamt Nürnberg			Datum, Name
Entw urfsverfasser		entw orfen	Unger
Datum: 26.08.2020 Unterschrift:		gezeichnet	Grohmann
		geprüft	