



ÜBERSICHTSPLAN ZUM BEBAUUNGSPLAN NR. 4628 "KNOBLAUCHSLAND"

für ein Gebiet zwischen dem südöstlichen Ortsrand von Neunhof, westlich des Irrhains, dem nordöstlichen Ortsrand von Kraftshof und östlich der Kraftshofer Hauptstraße

2. FASSUNG

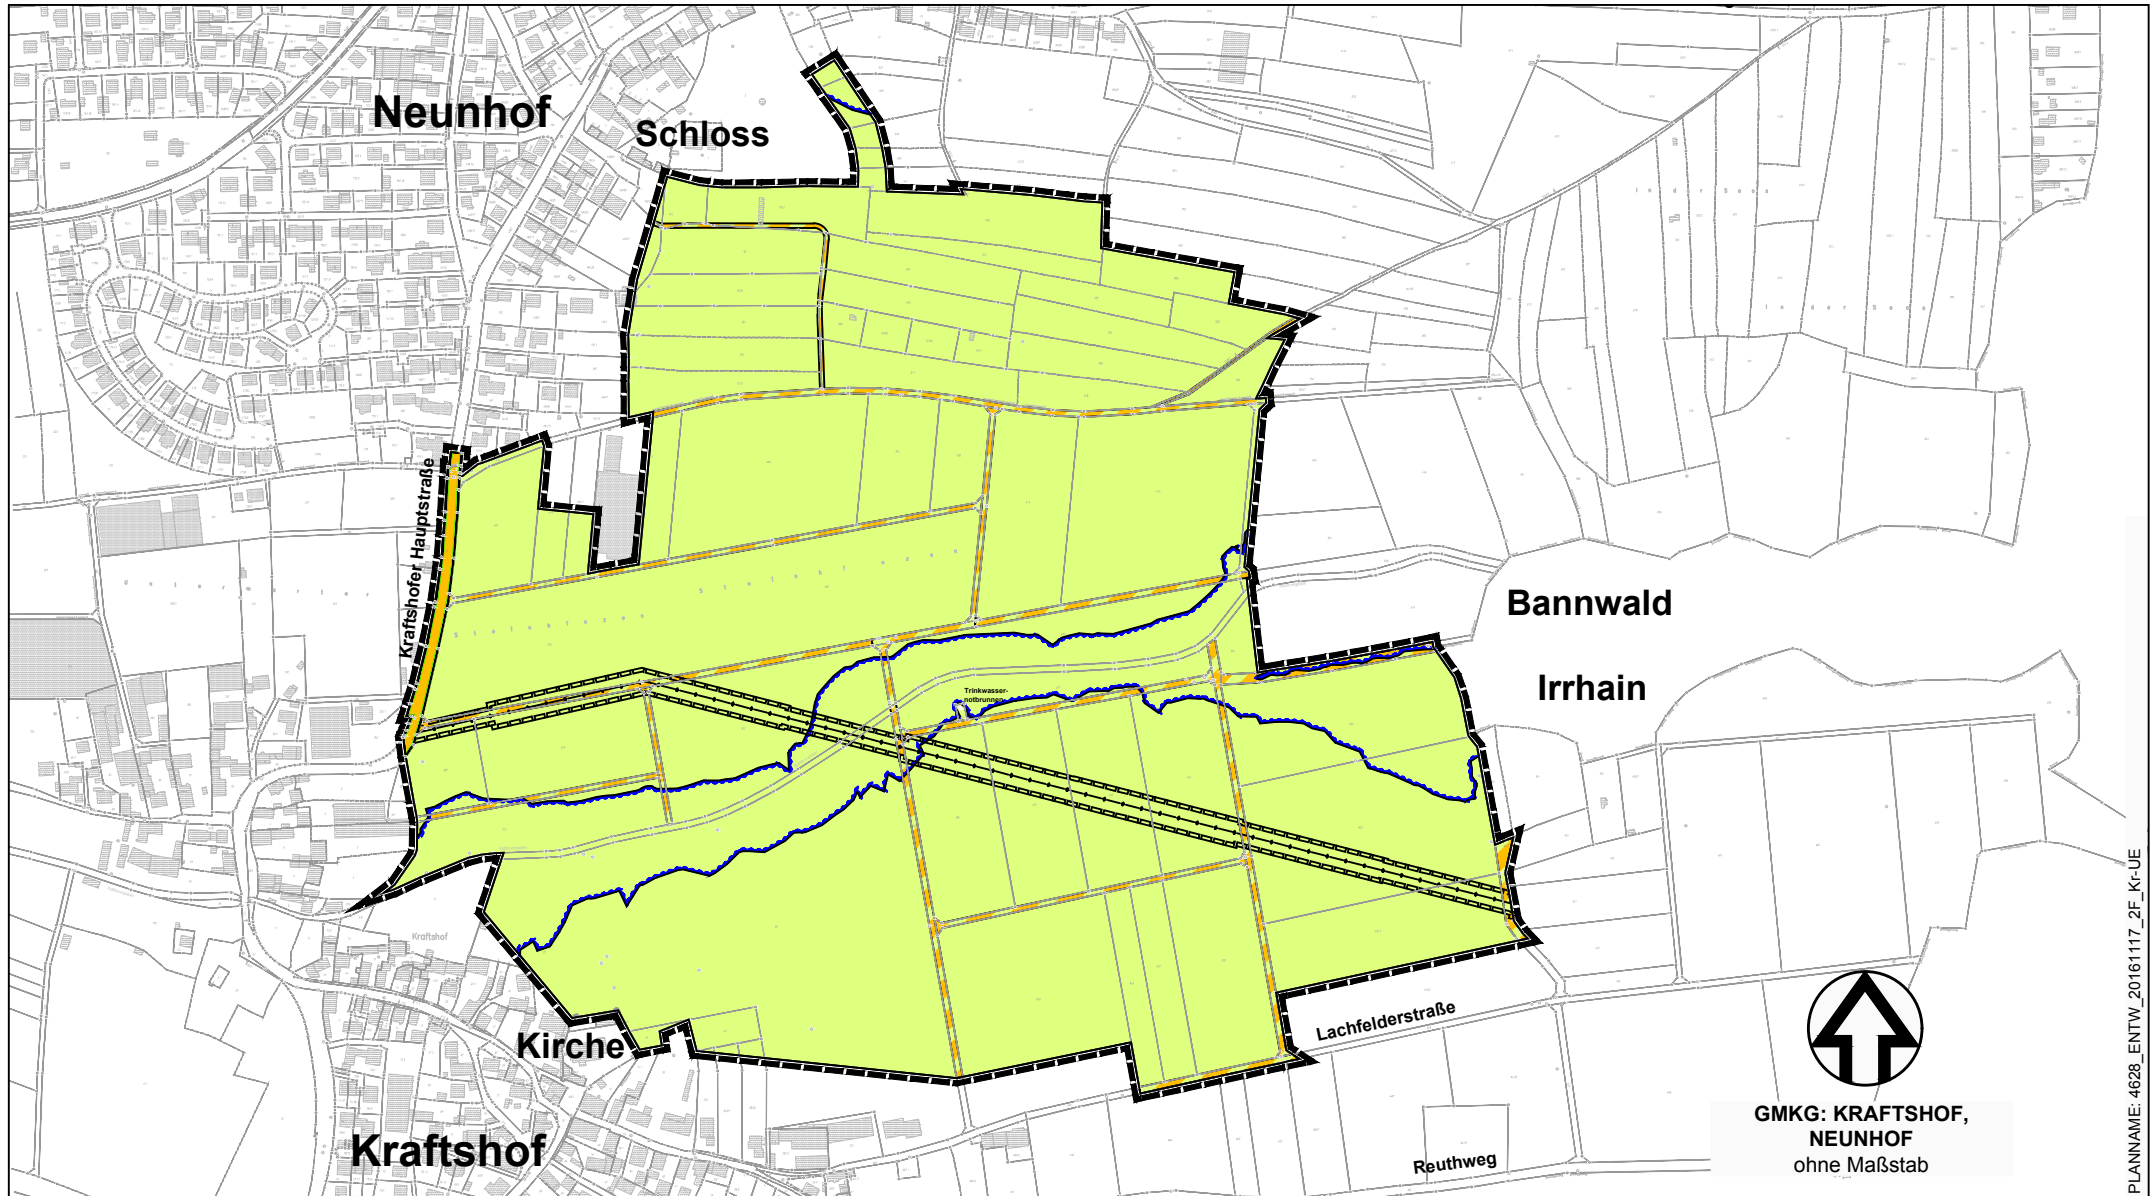

 Grenze des räumlichen Geltungsbereichs
Stadtplanungsamt / Verbindliche Bauleitplanung

Geobasisdaten (c) Bayerische Vermessungsverwaltung / Darstellung der Flurkarte als Eigentumsnachweis nicht geeignet.

GMKG: KRAFTSHOF,
NEUNHOF
ohne Maßstab

PLANNAM: 4628_ENTW_20161117_2F_Kf-UE